

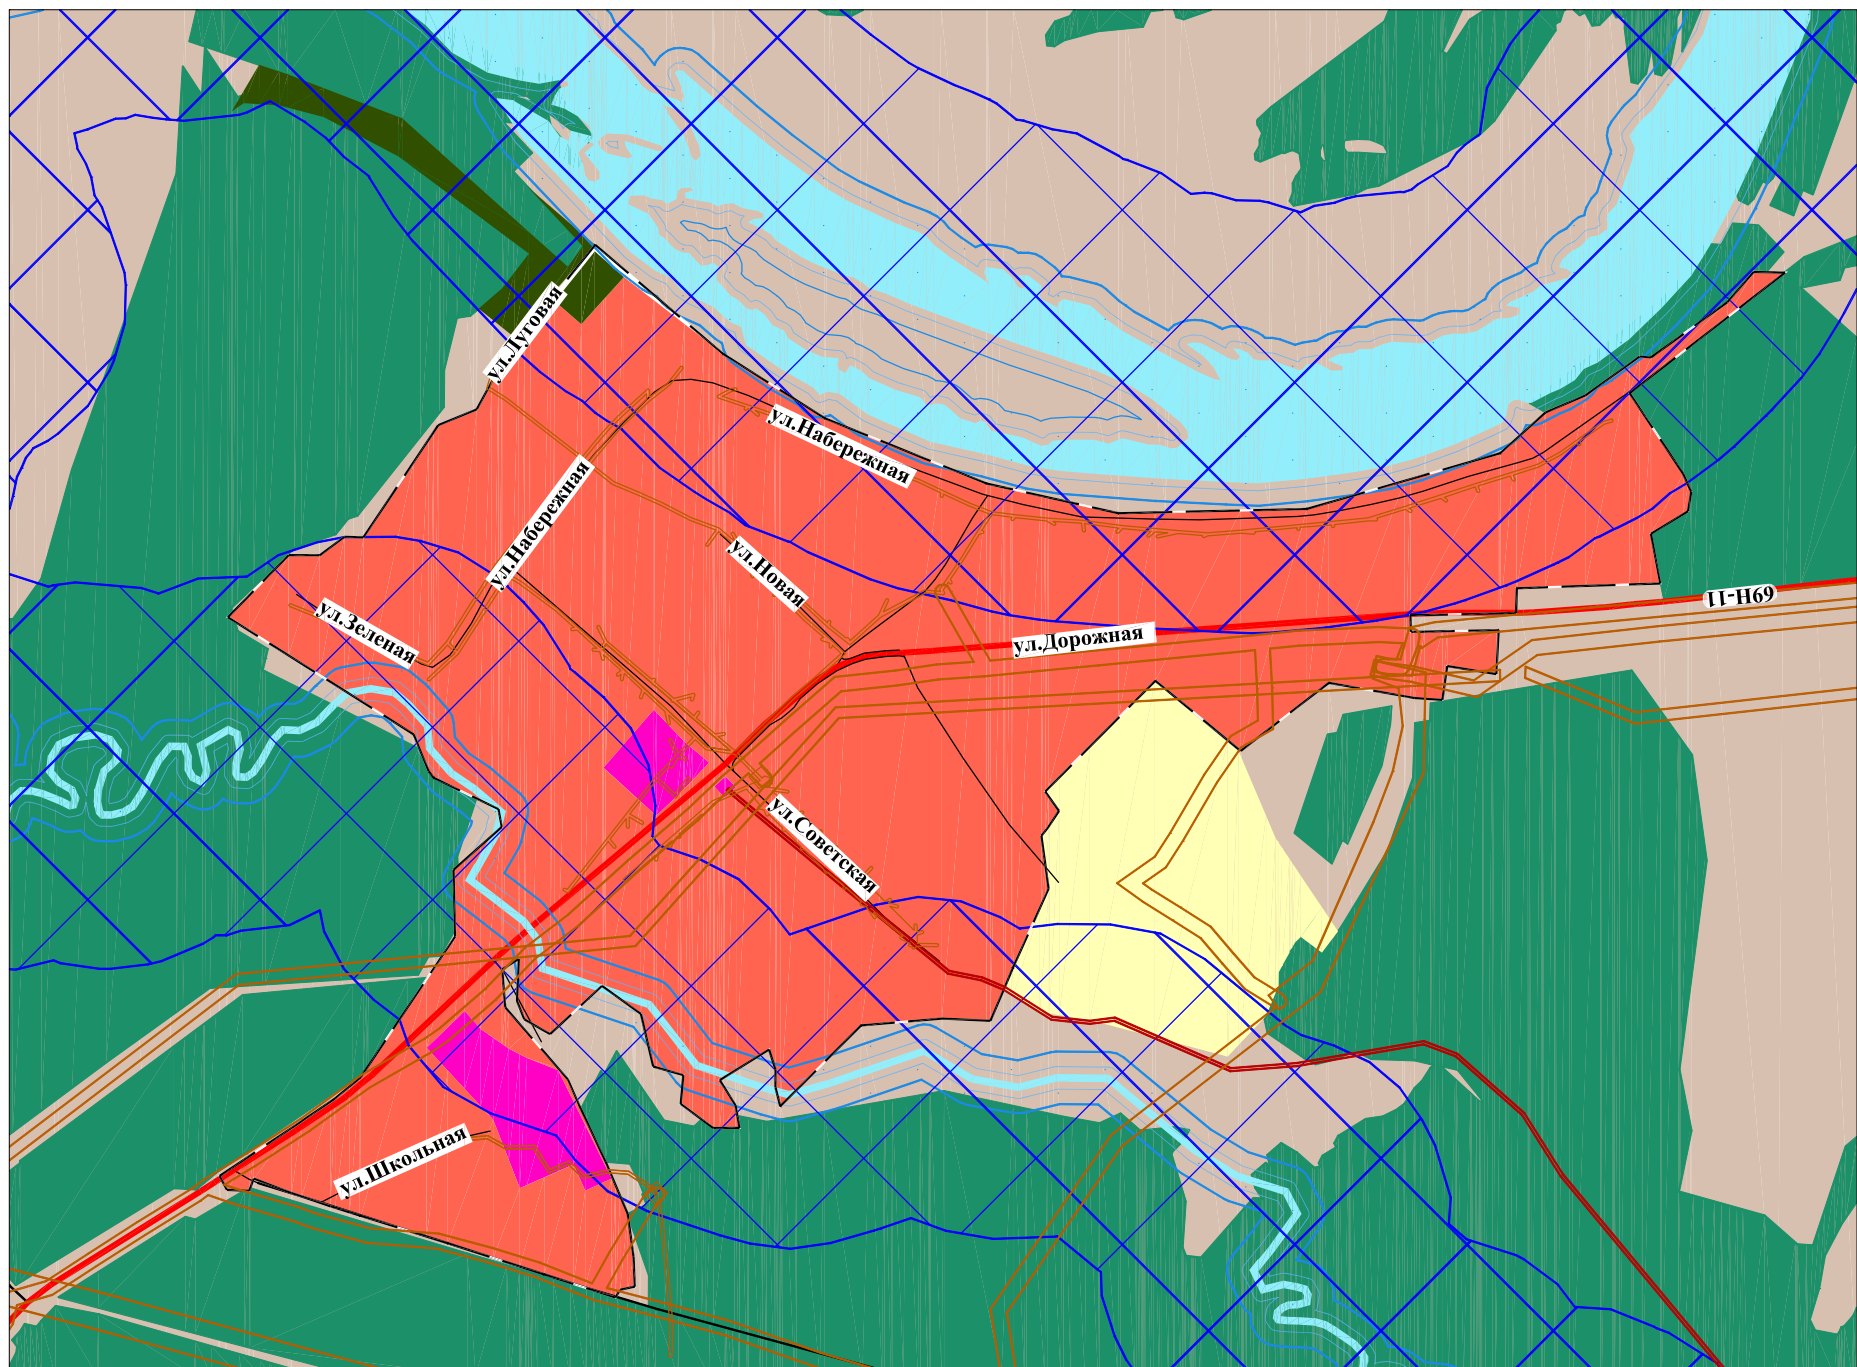


# Генеральный план МО "Сергеевское сельское поселение" Первомайского муниципального района Томской области

## Карта градостроительного зонирования, совмещенная с картой зон с особыми условиями использования территории






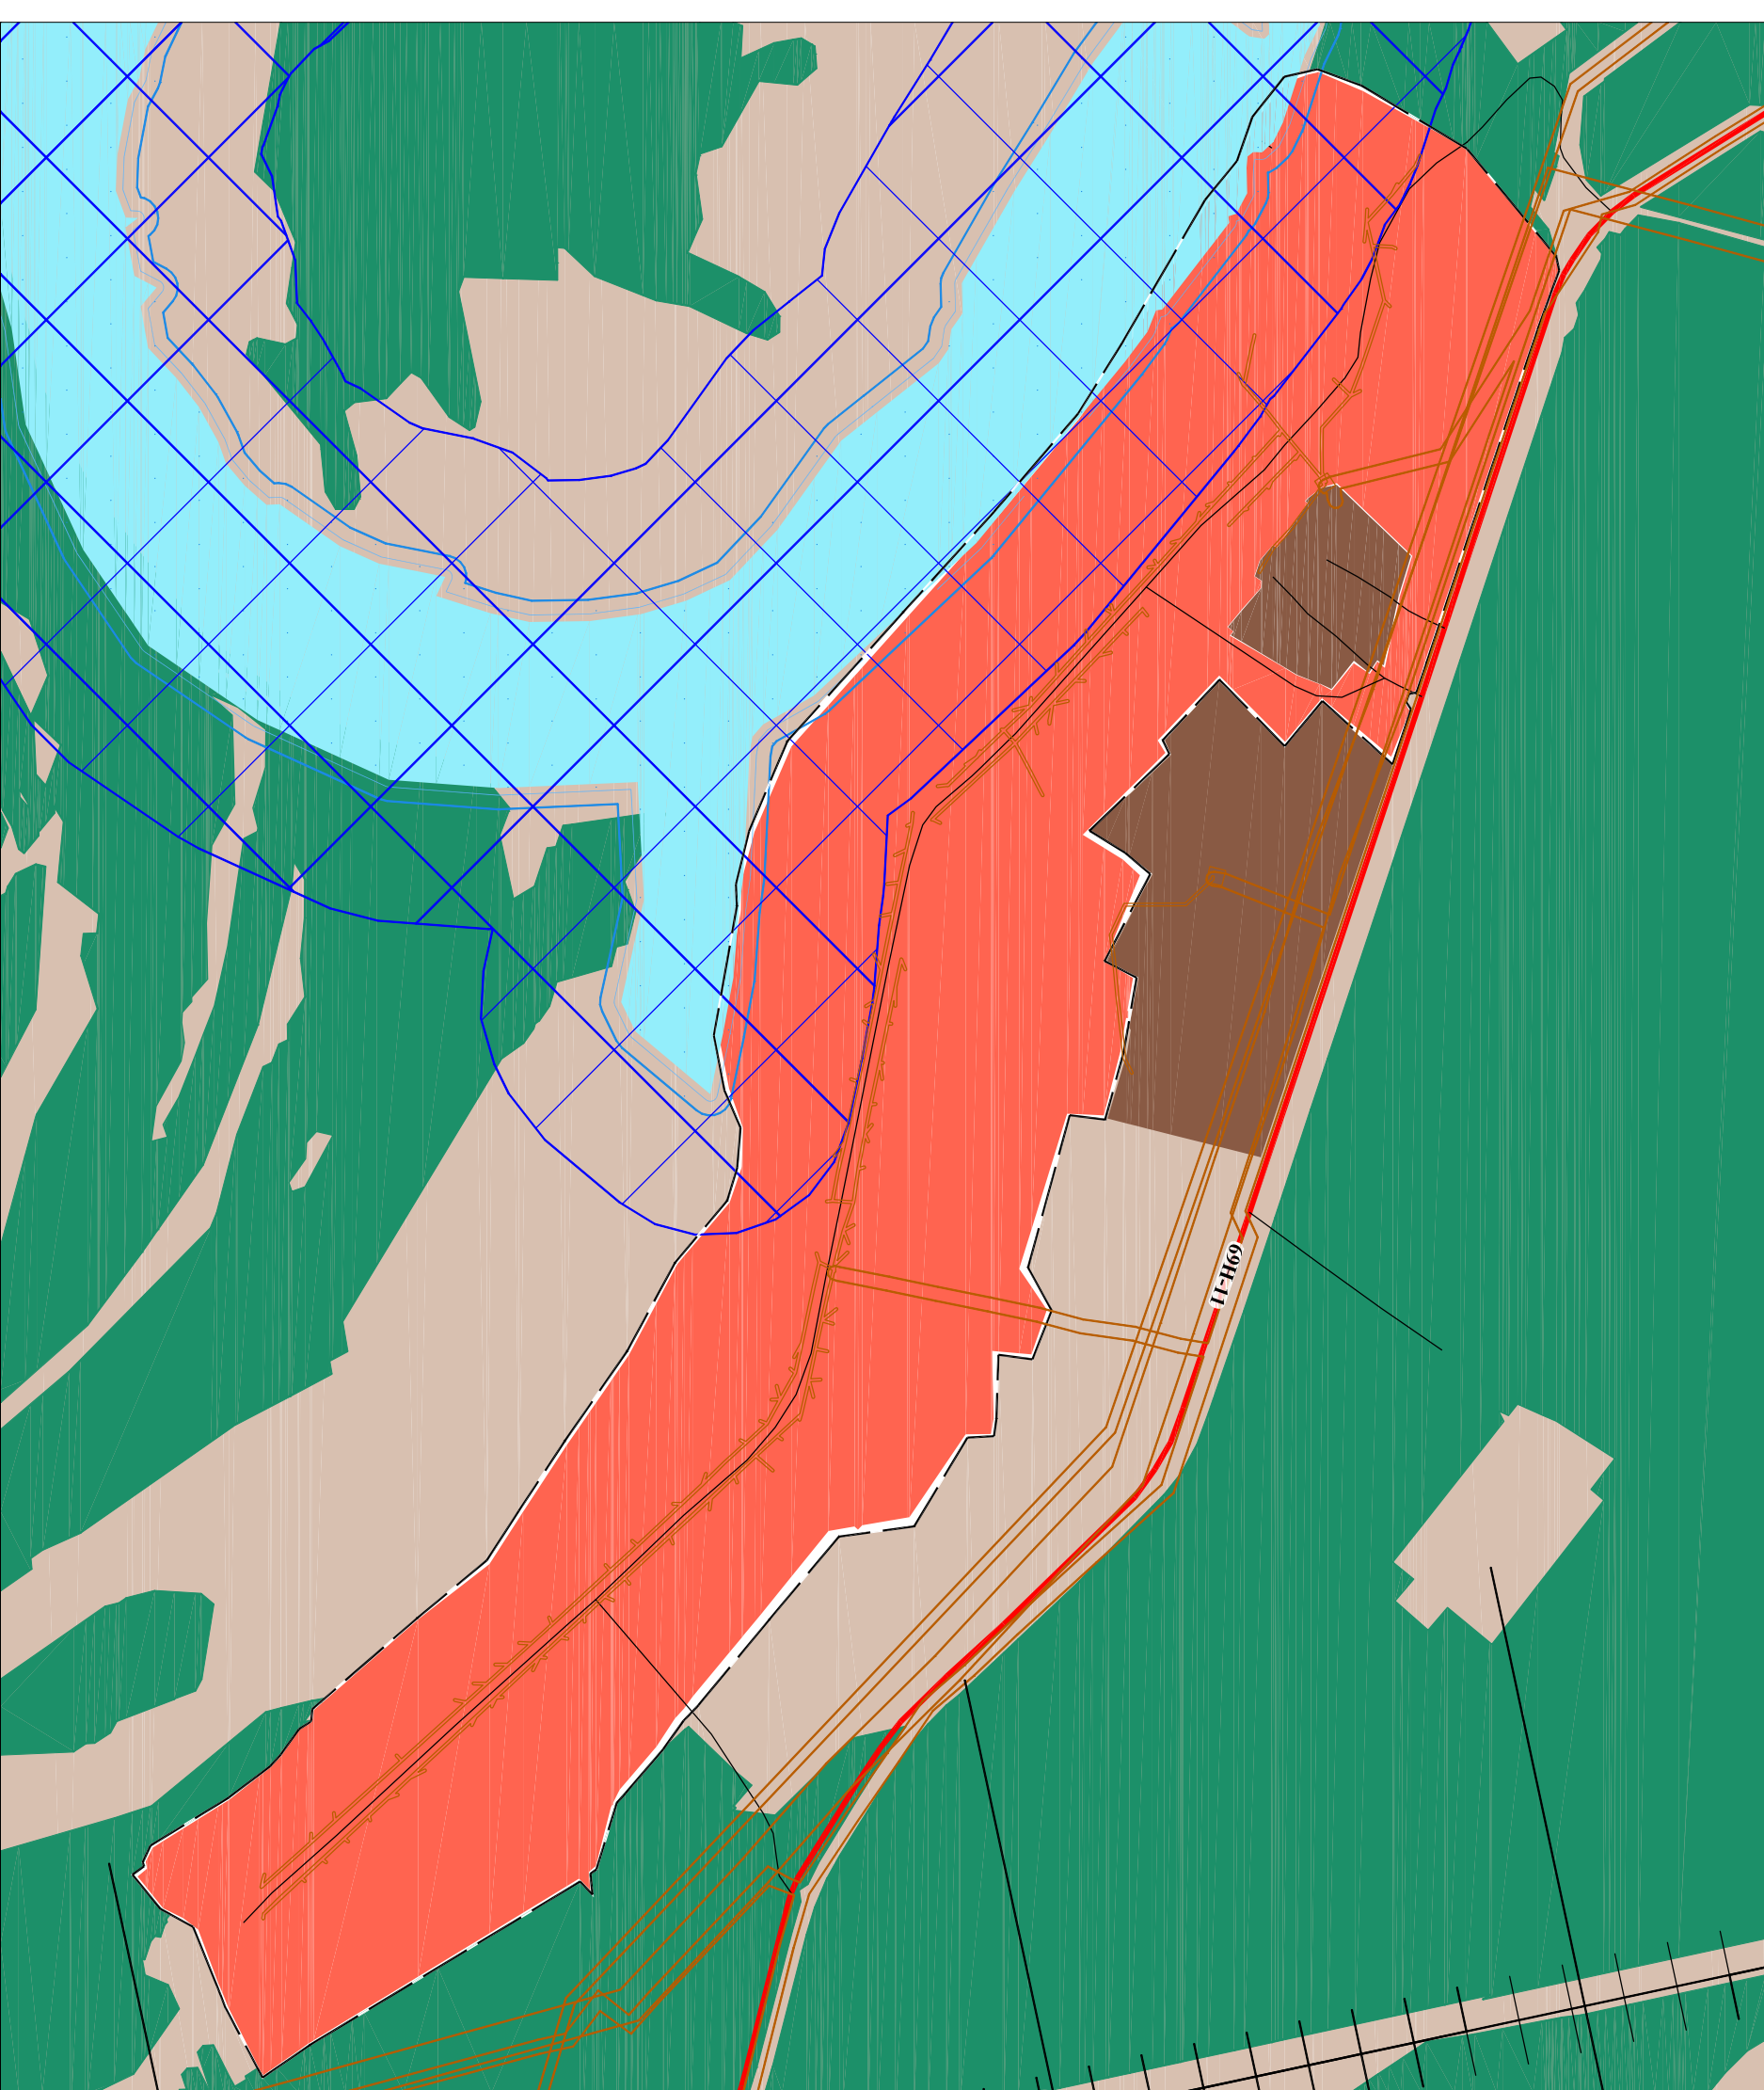


Комсомольское  
сельское поселение

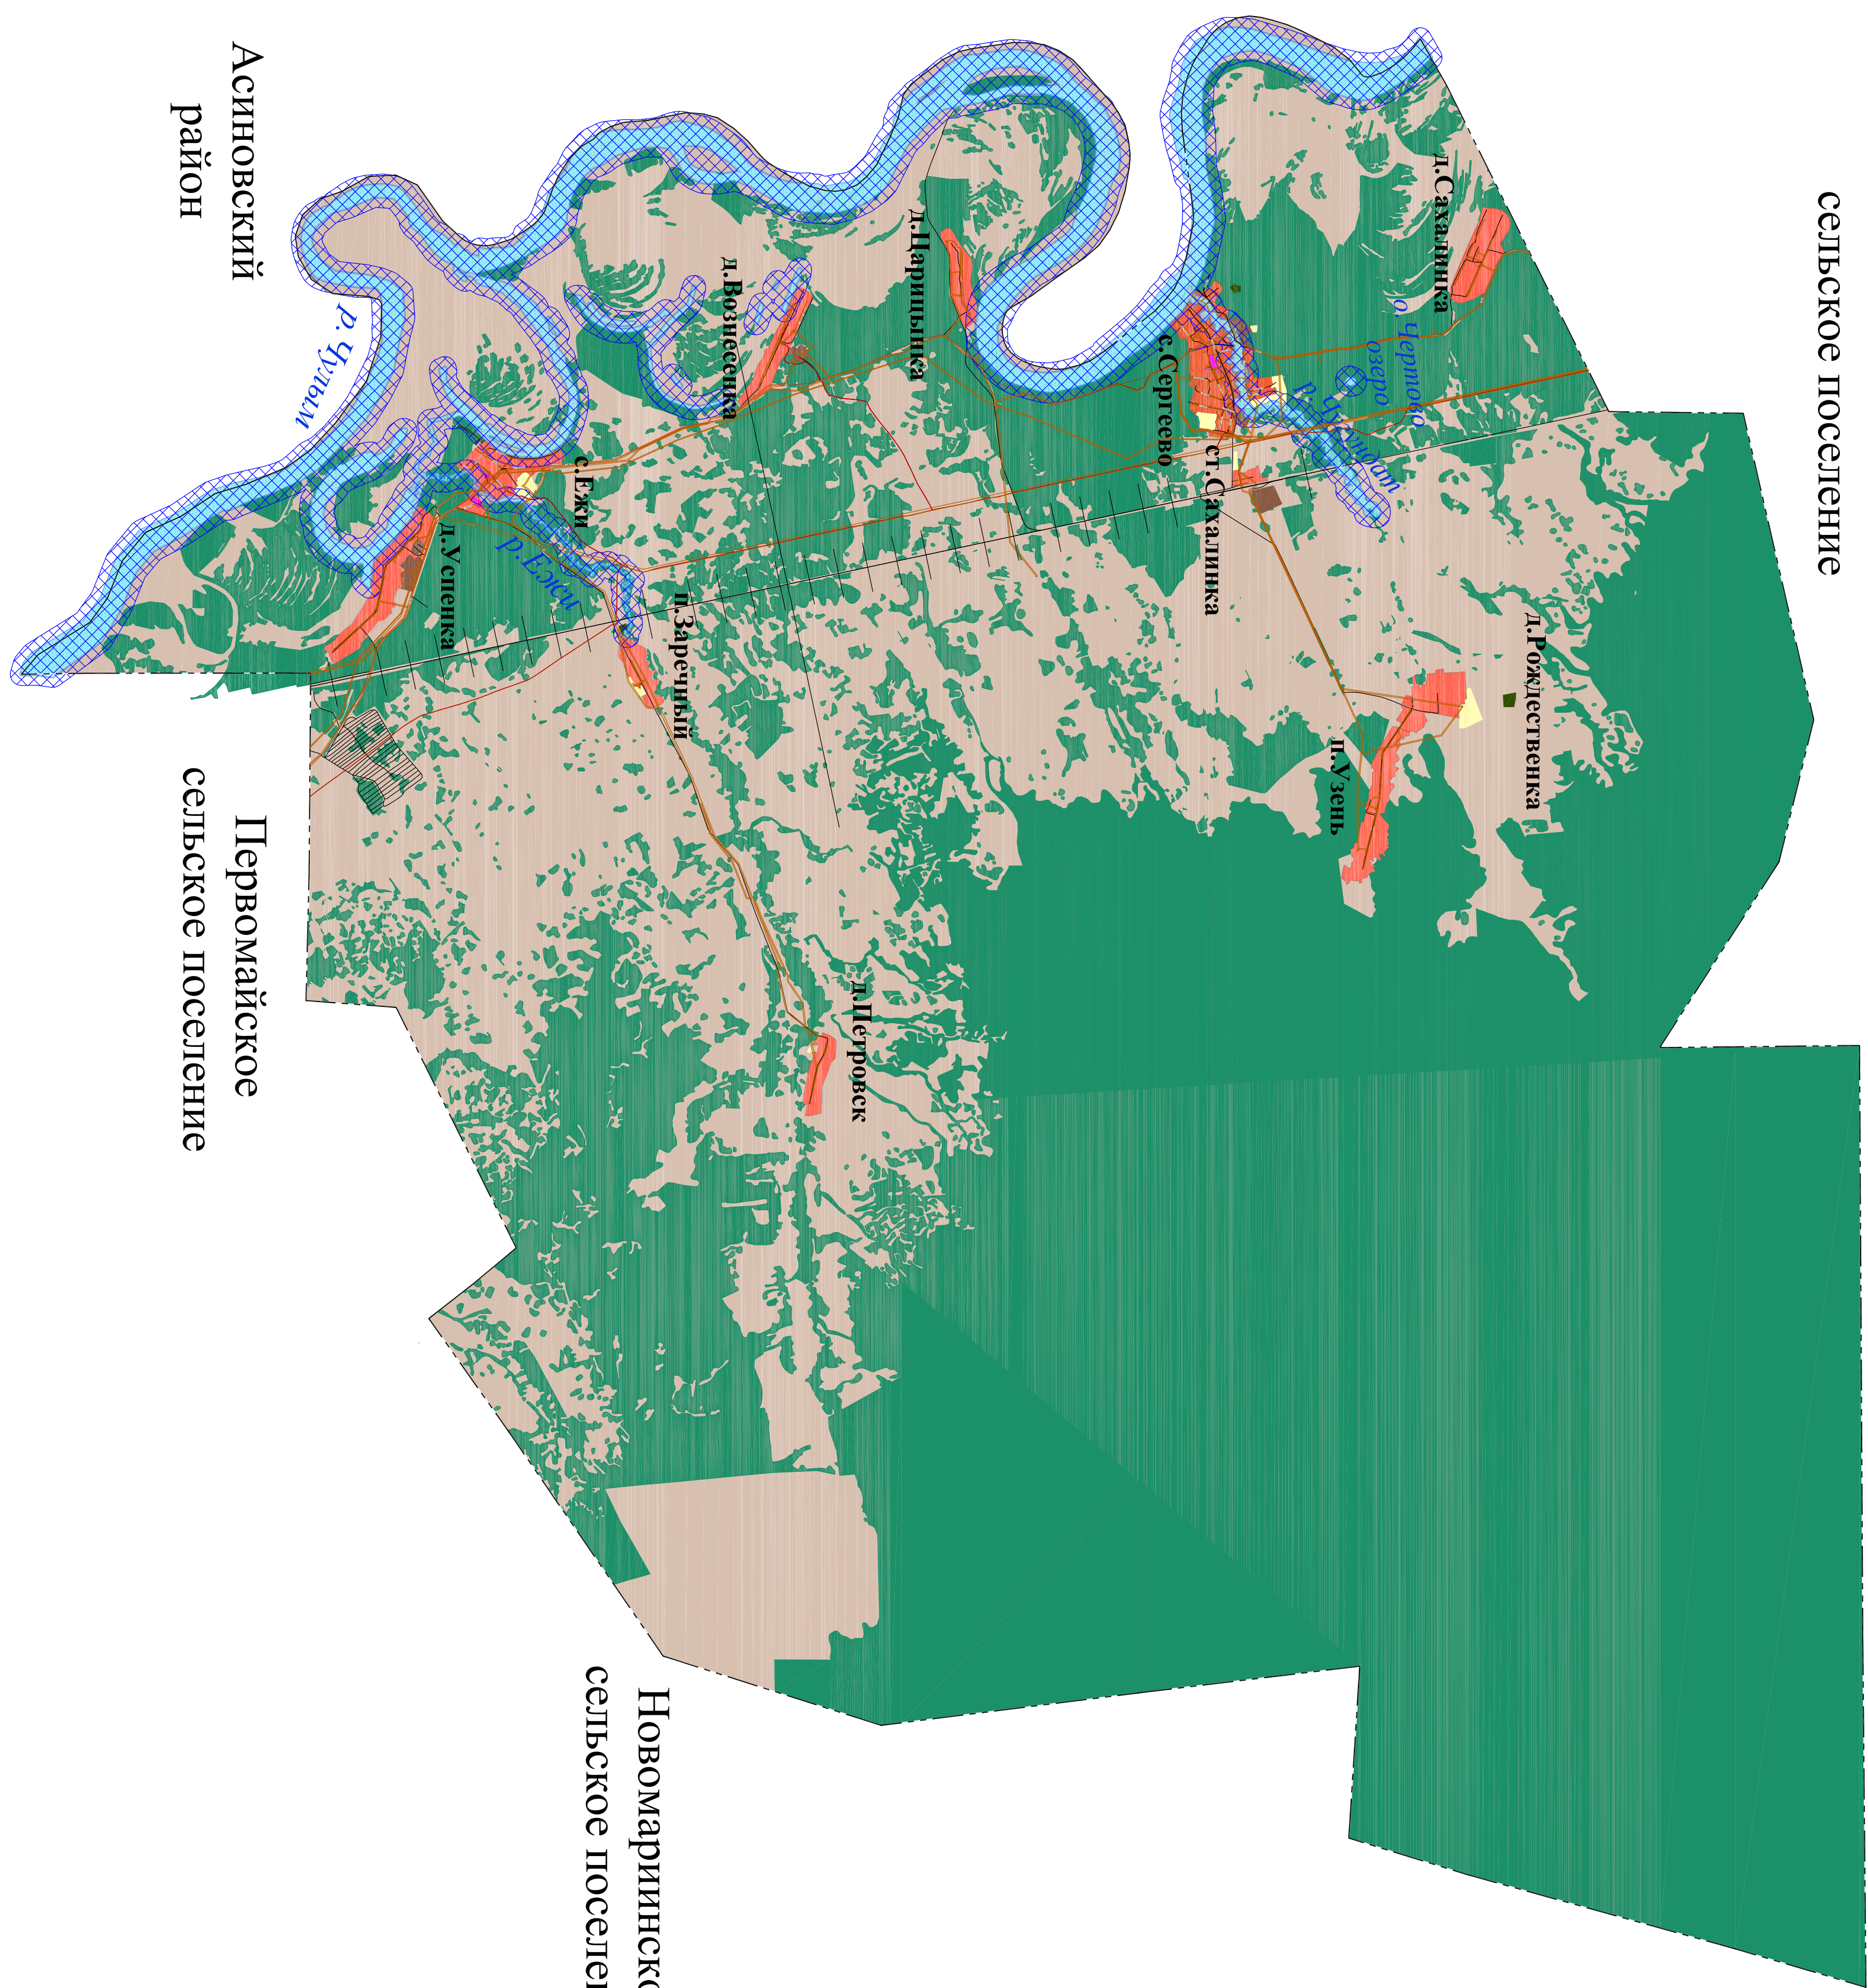

Асиновский район  
Первомайское  
сельское поселение

Новомарининское  
сельское поселение

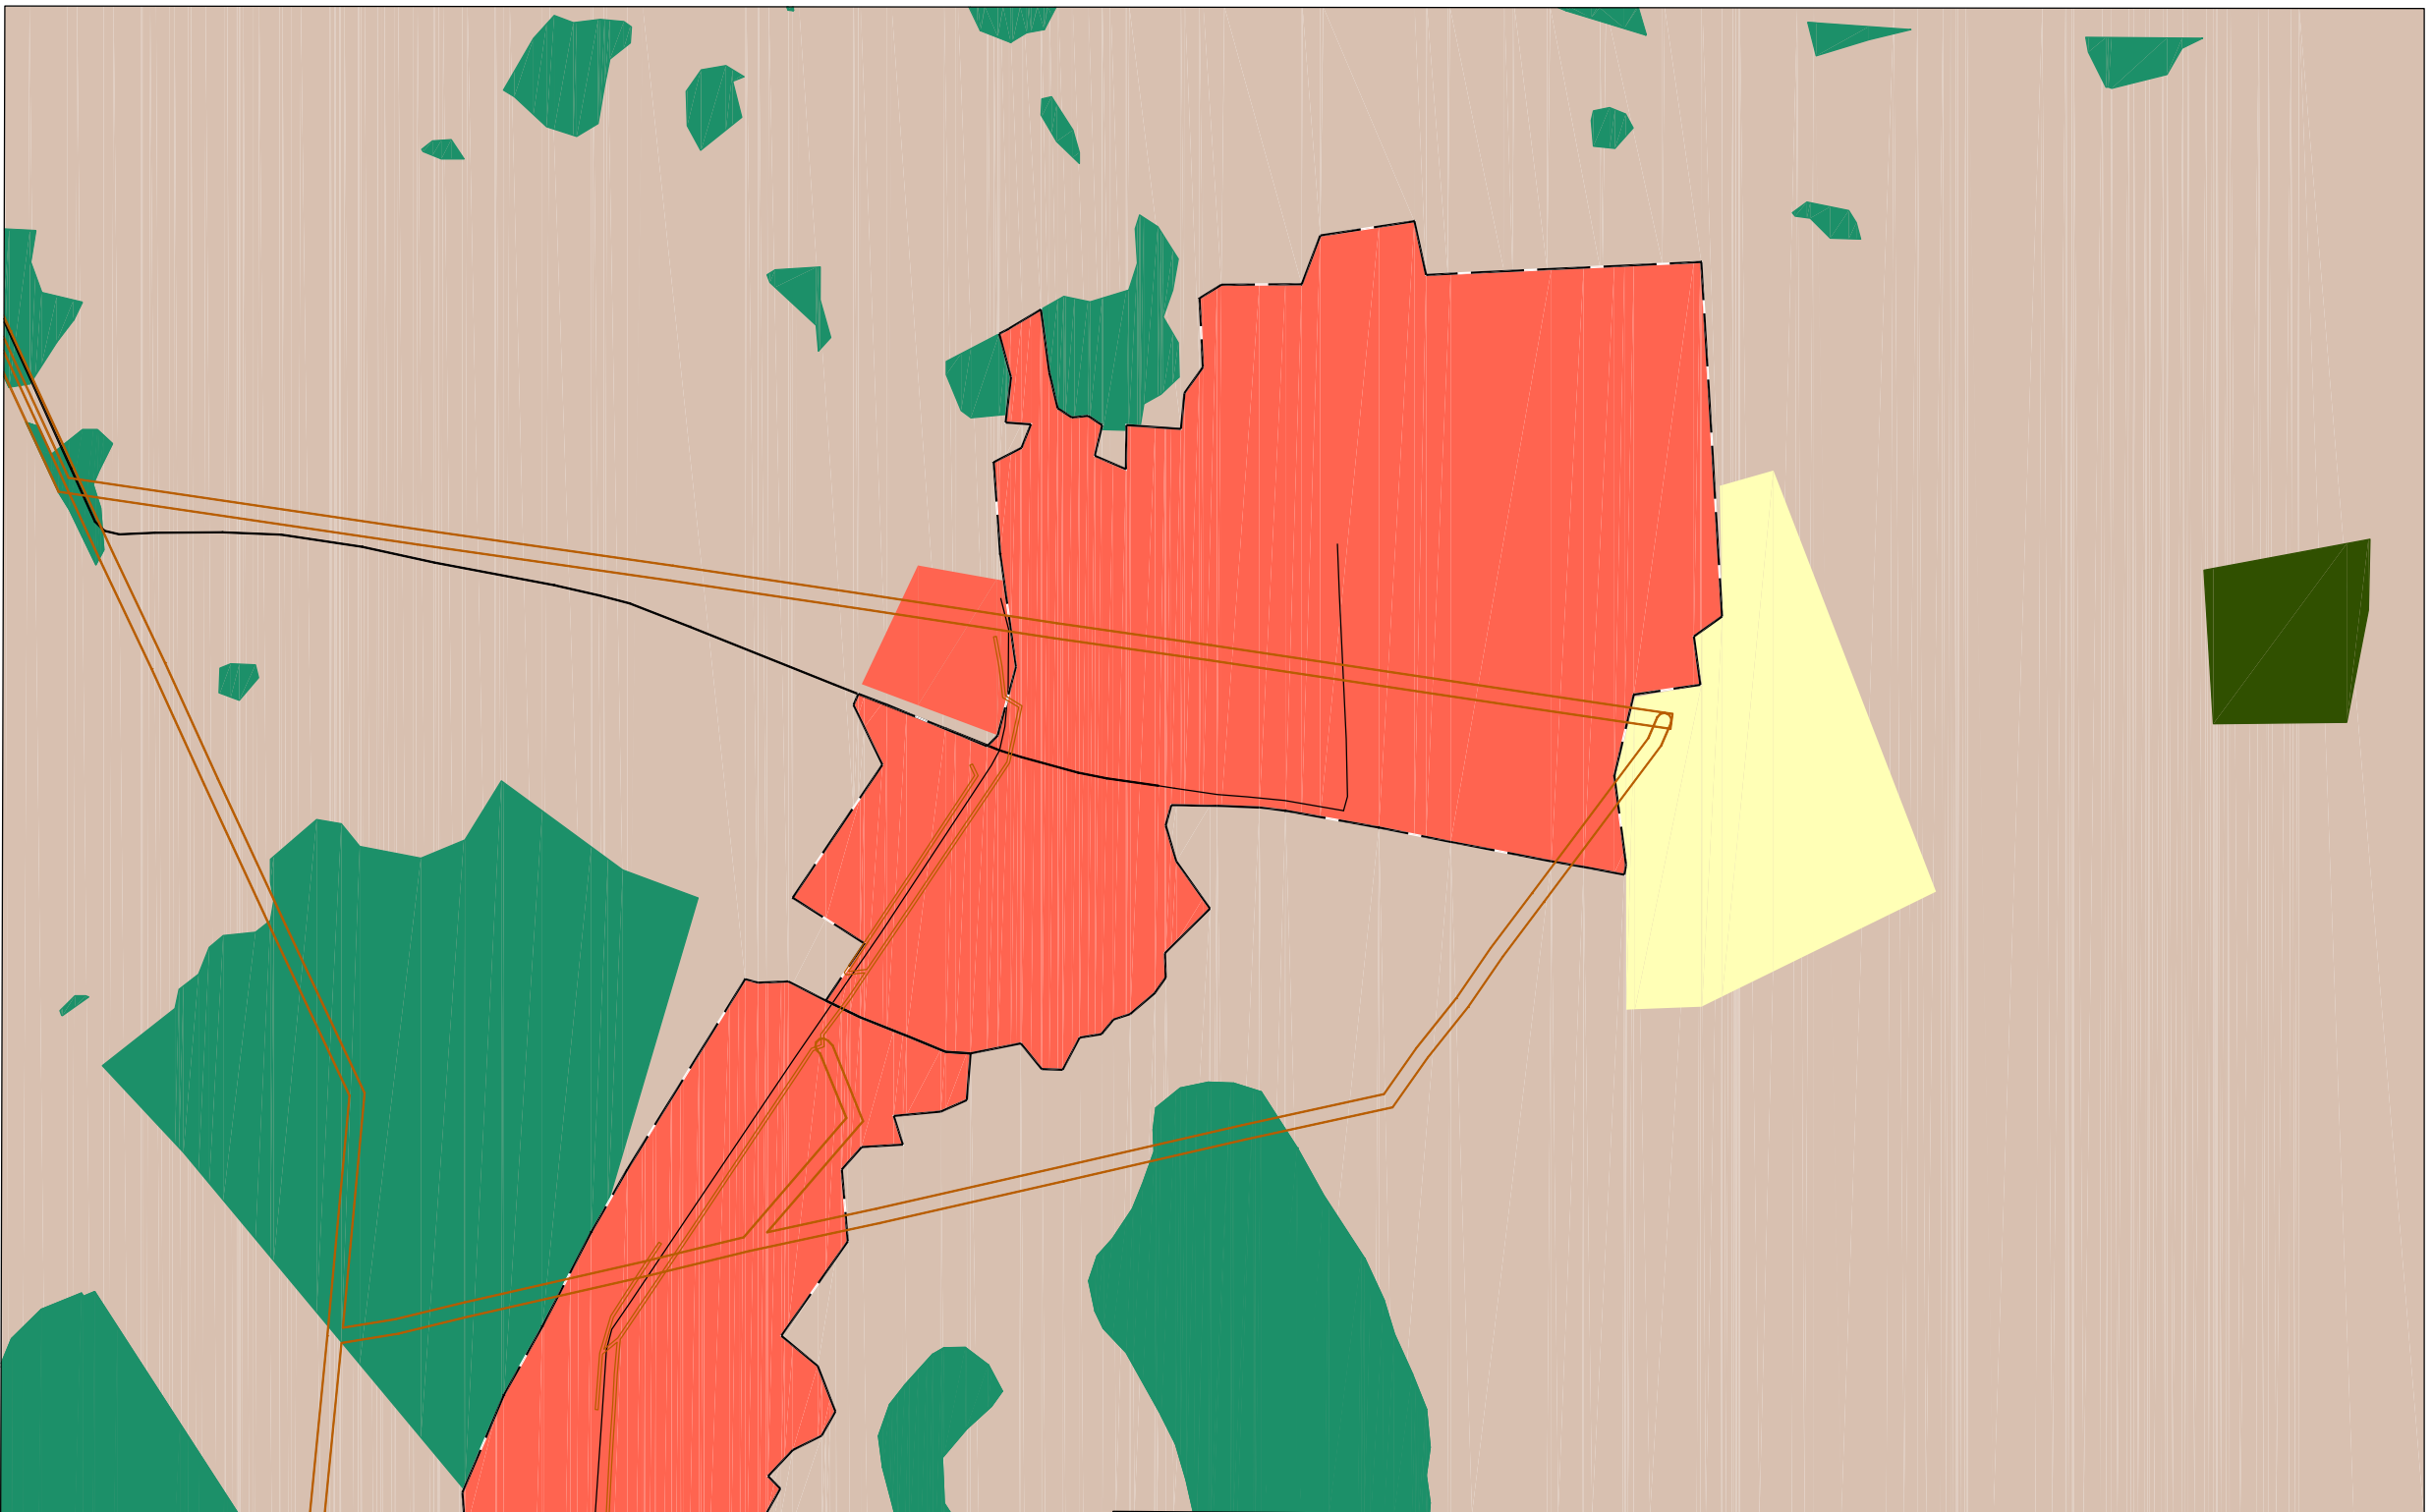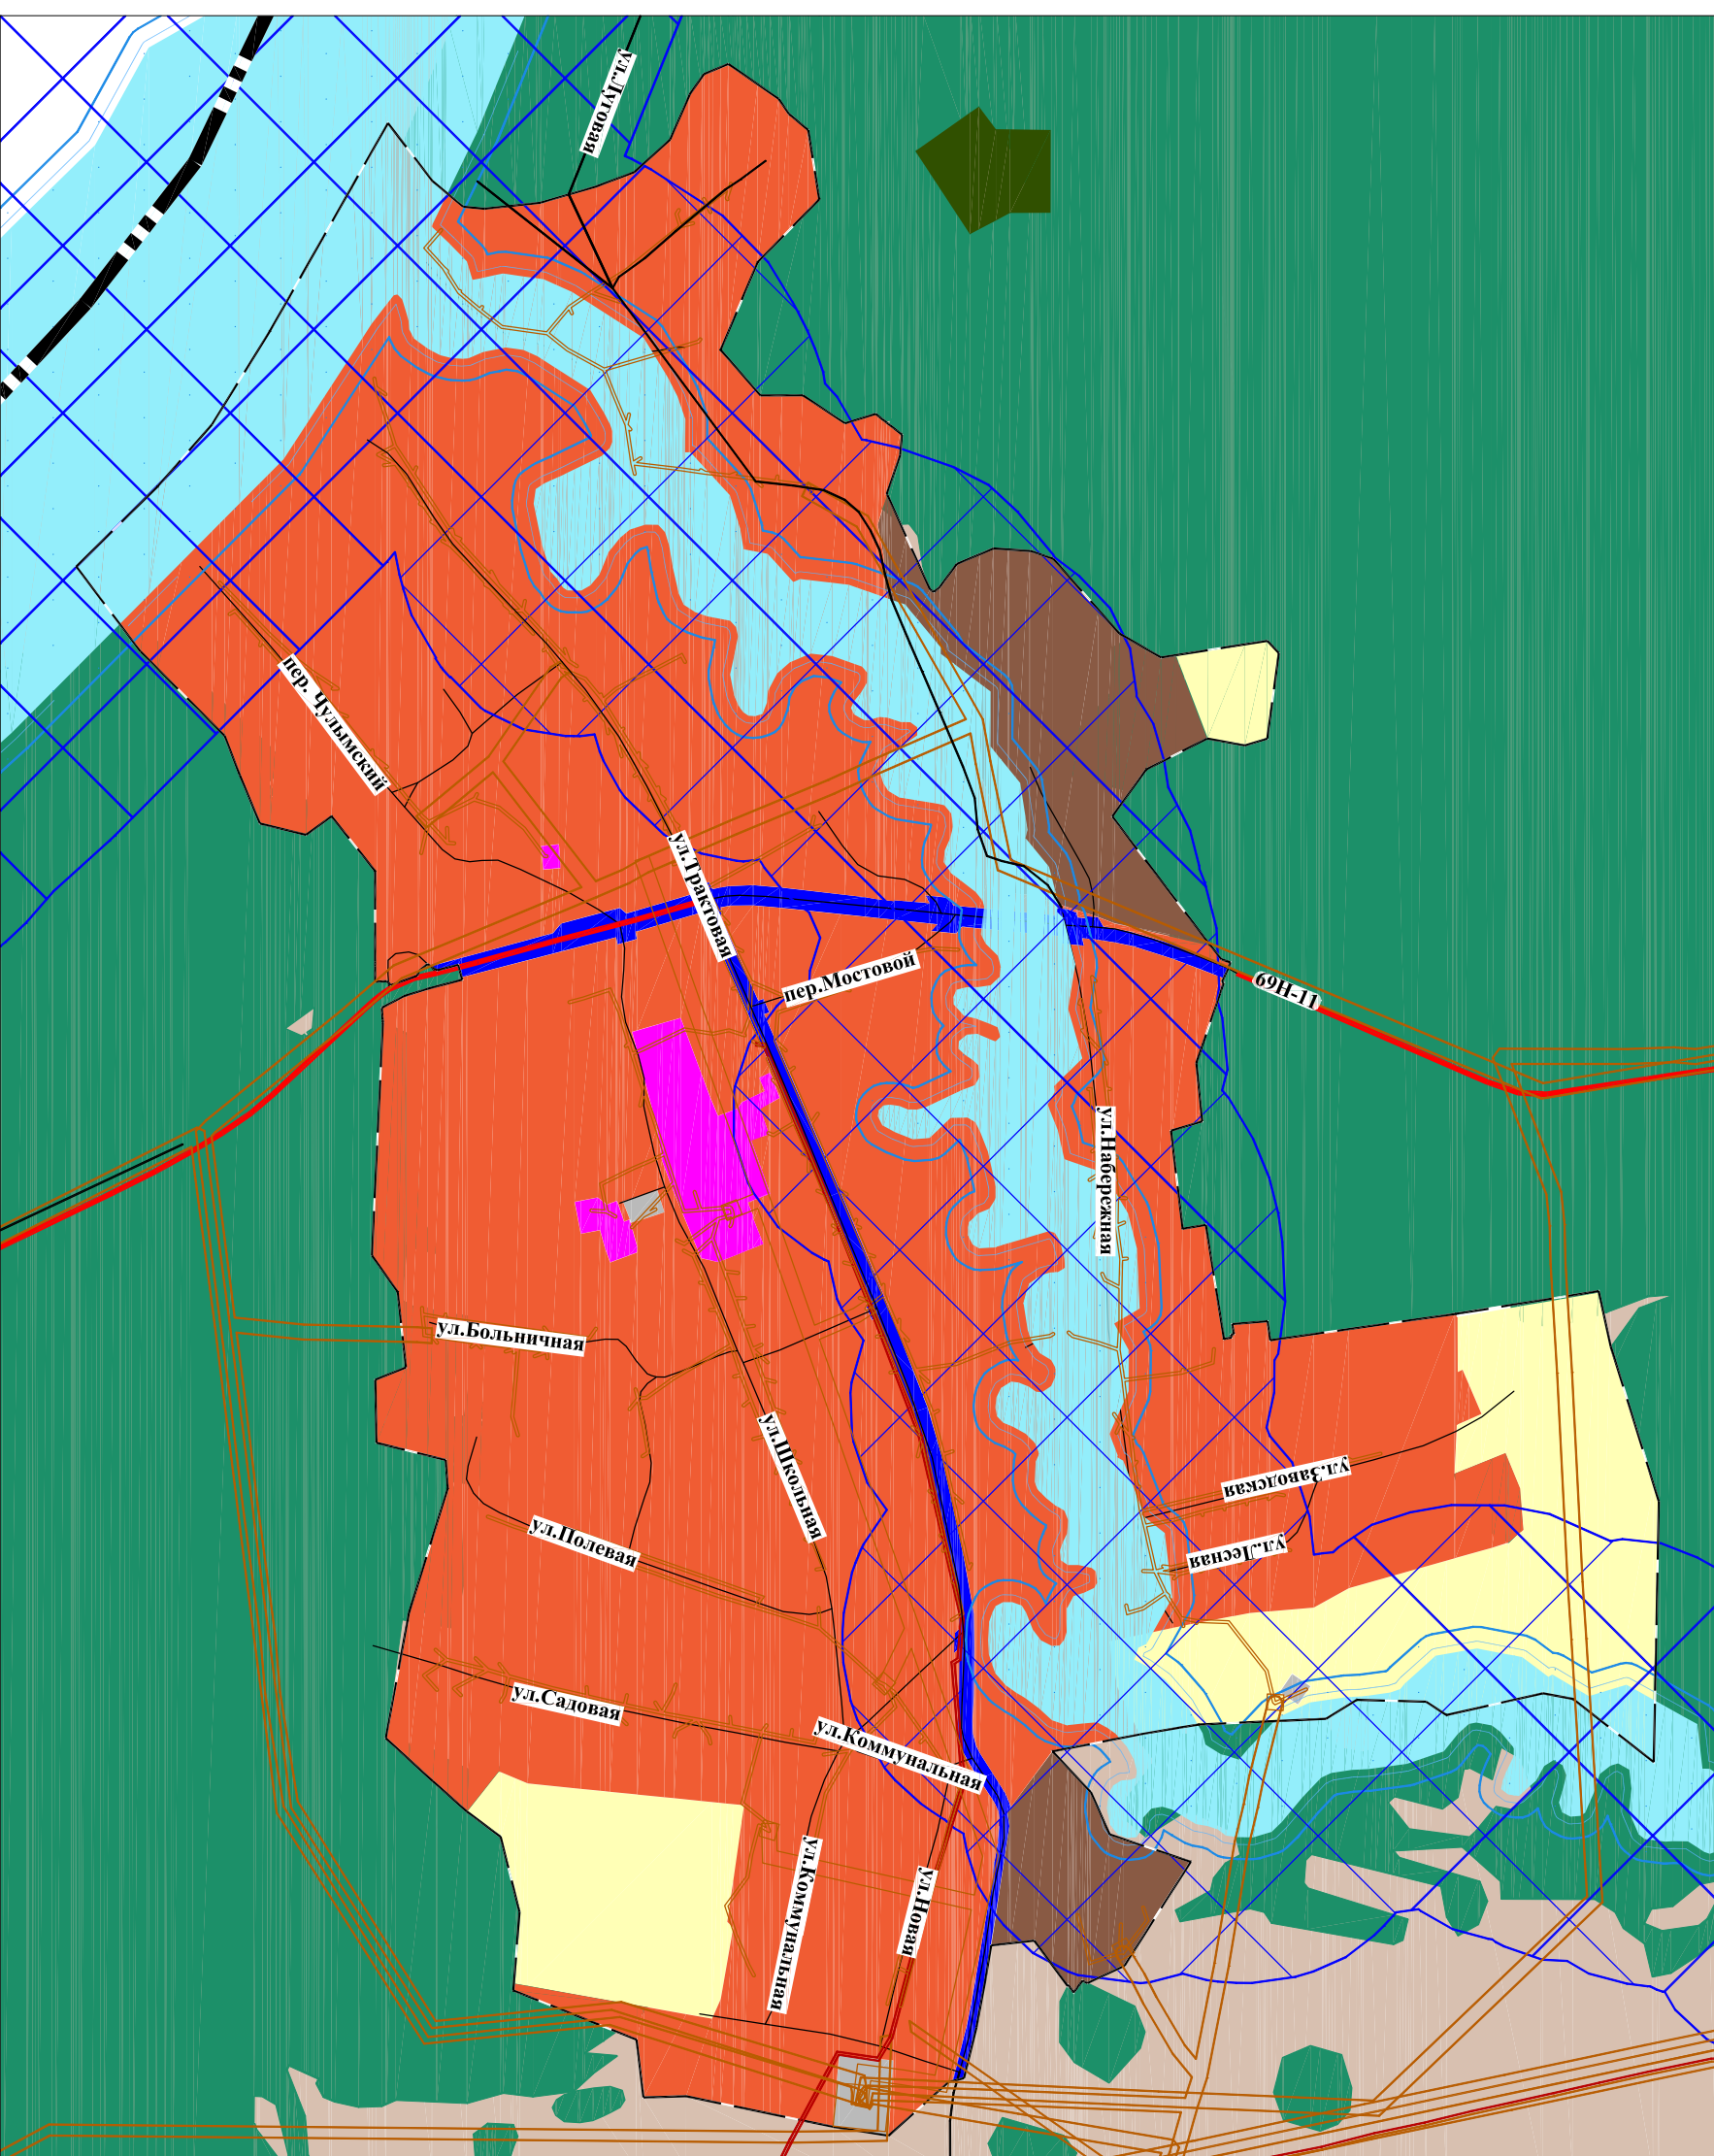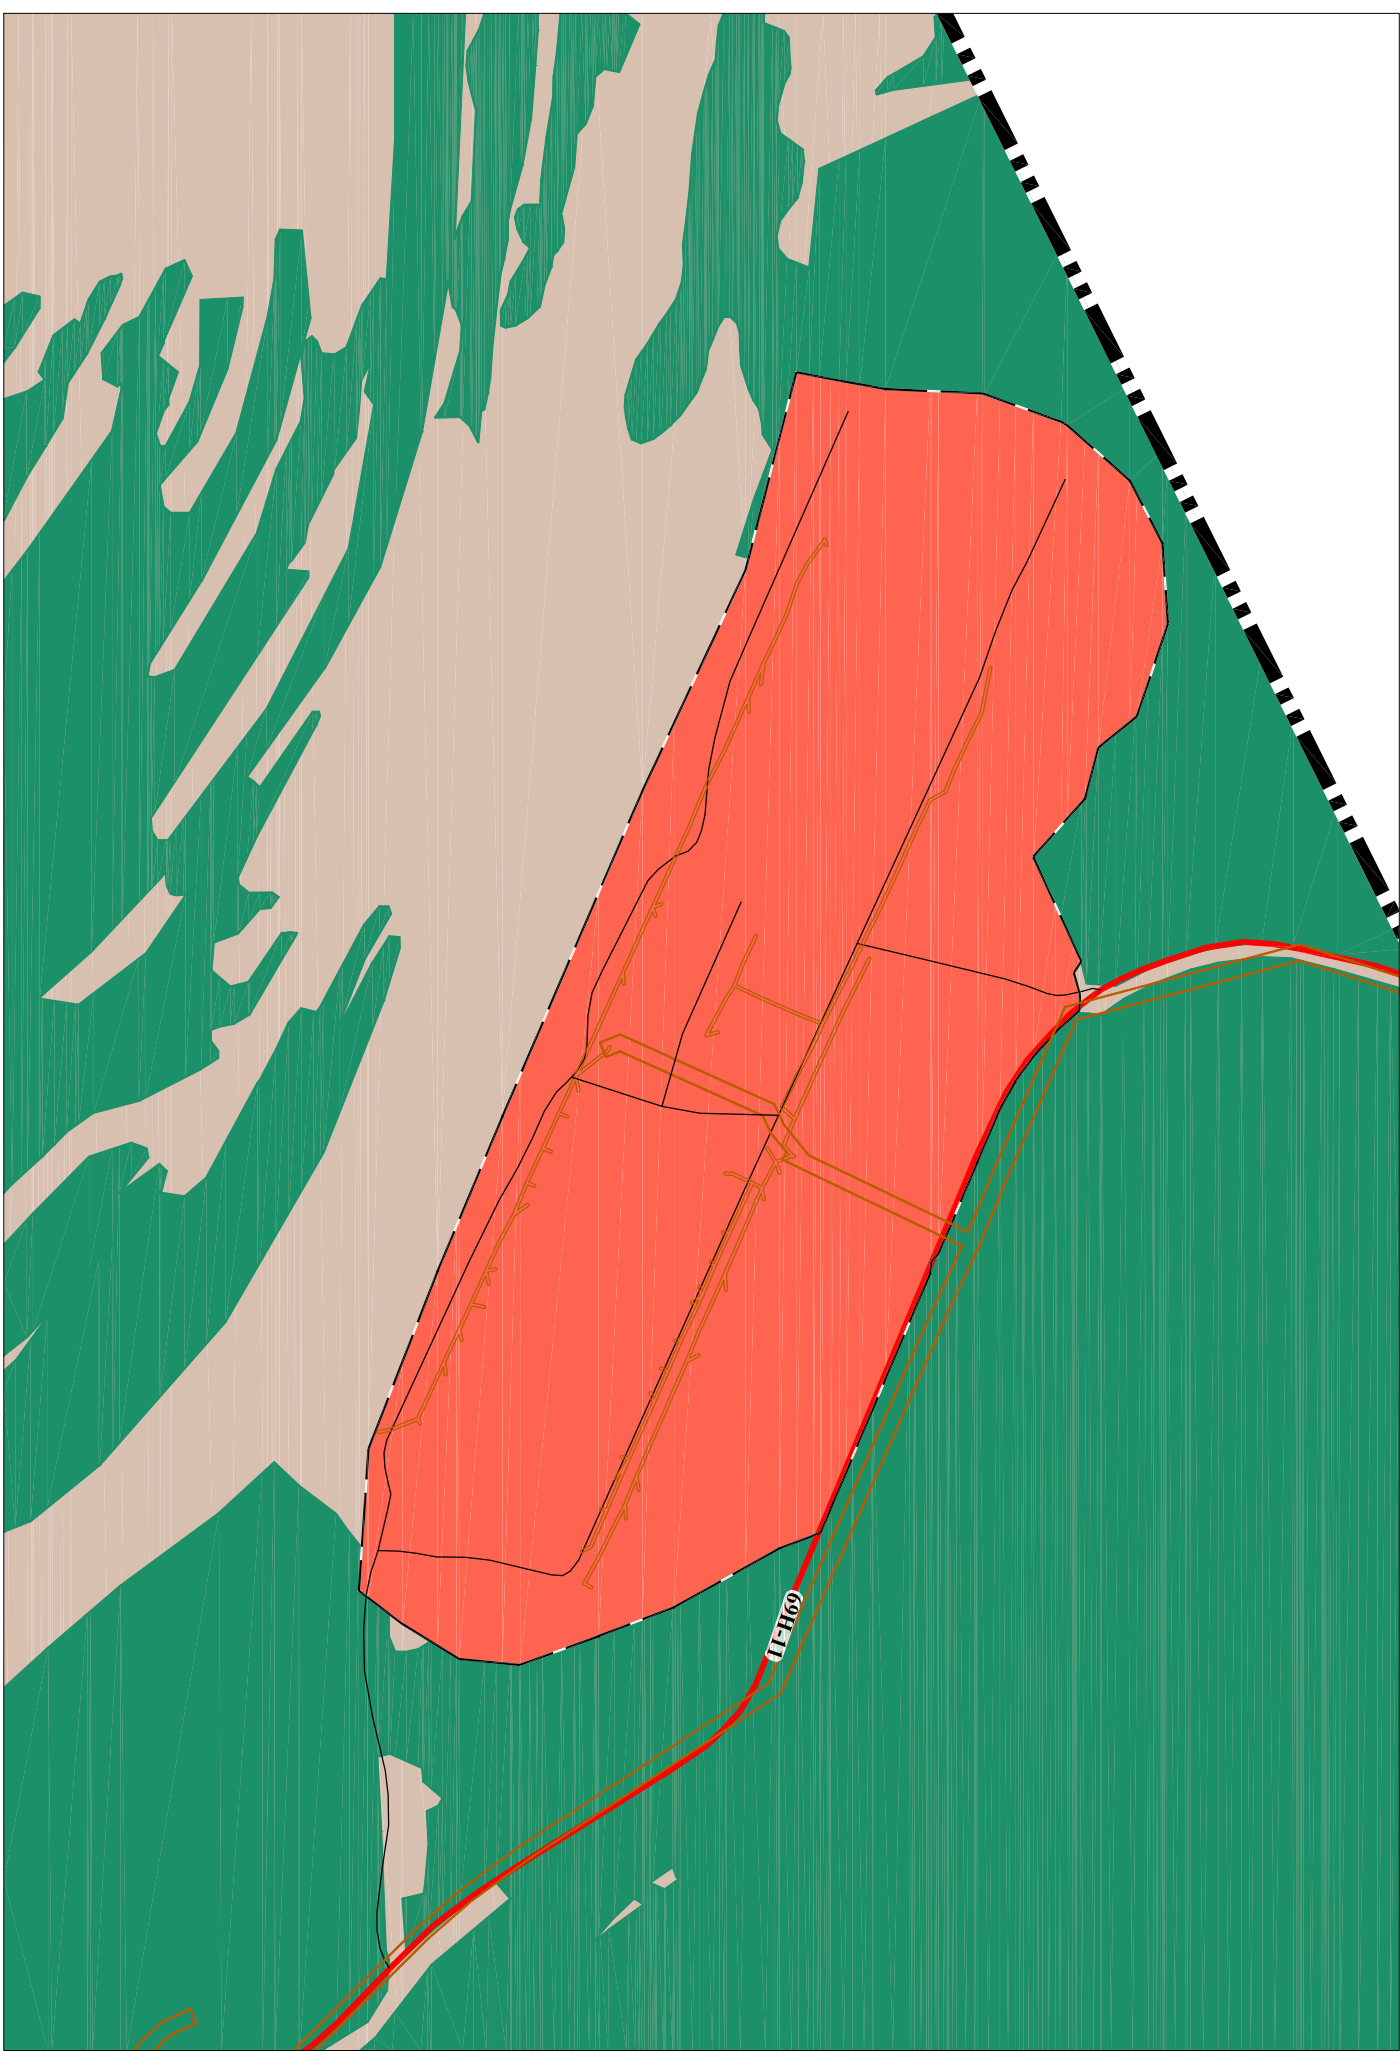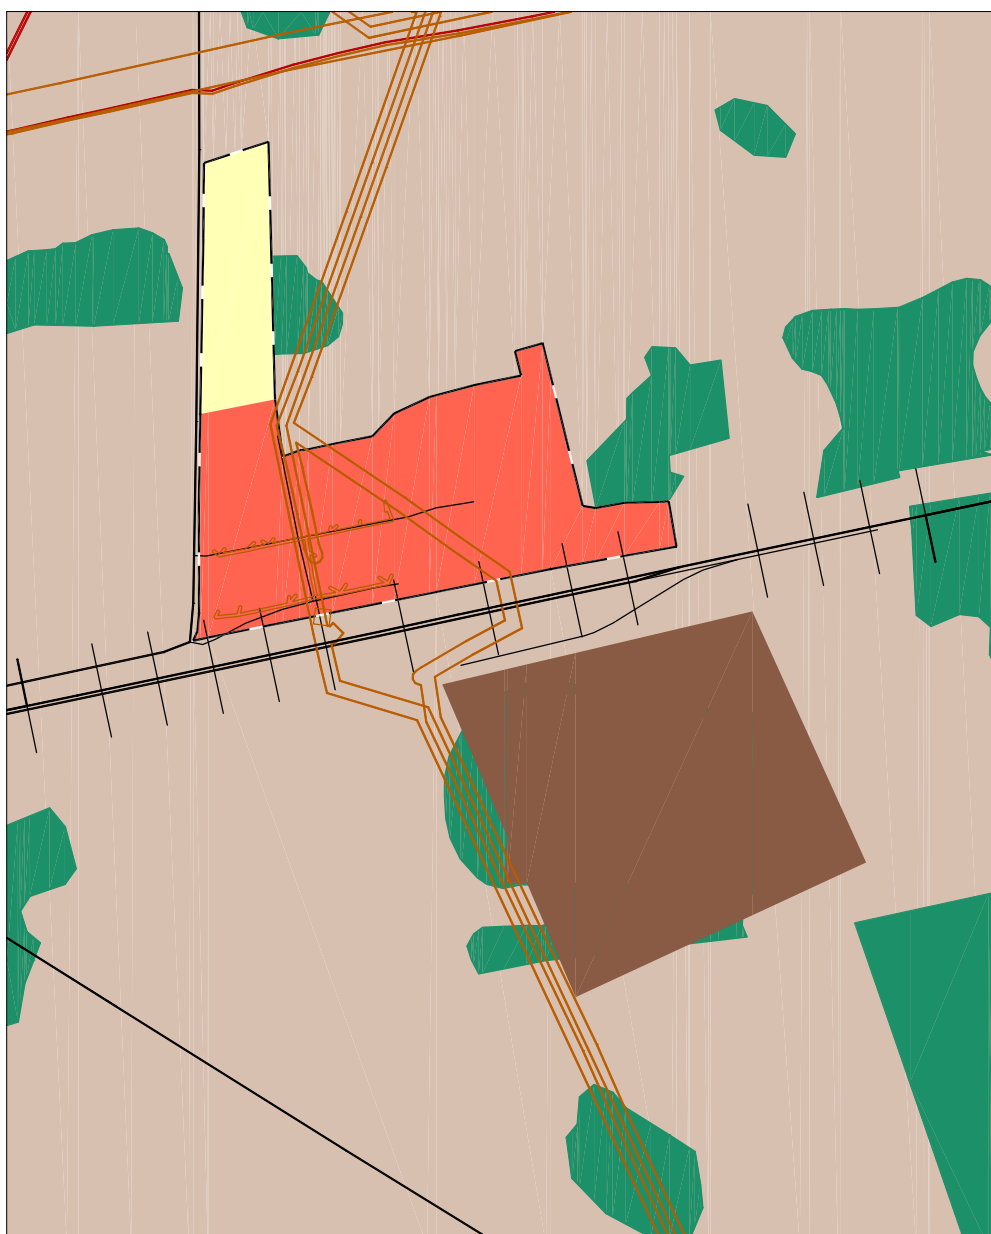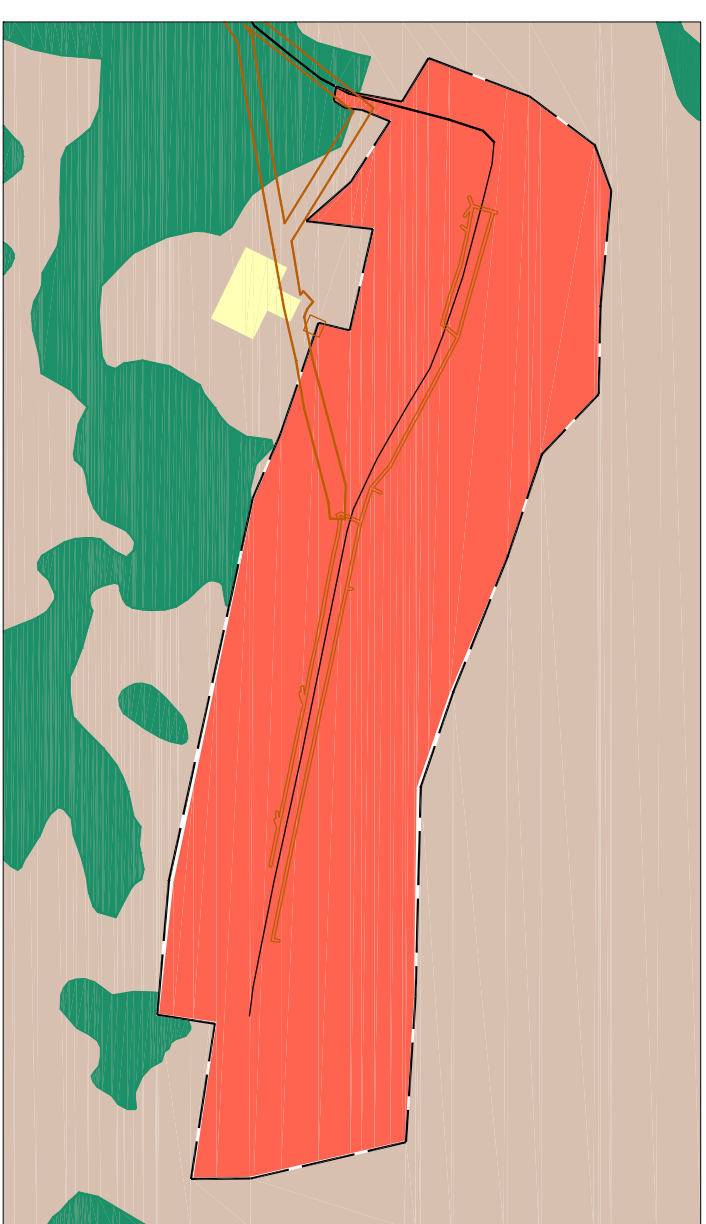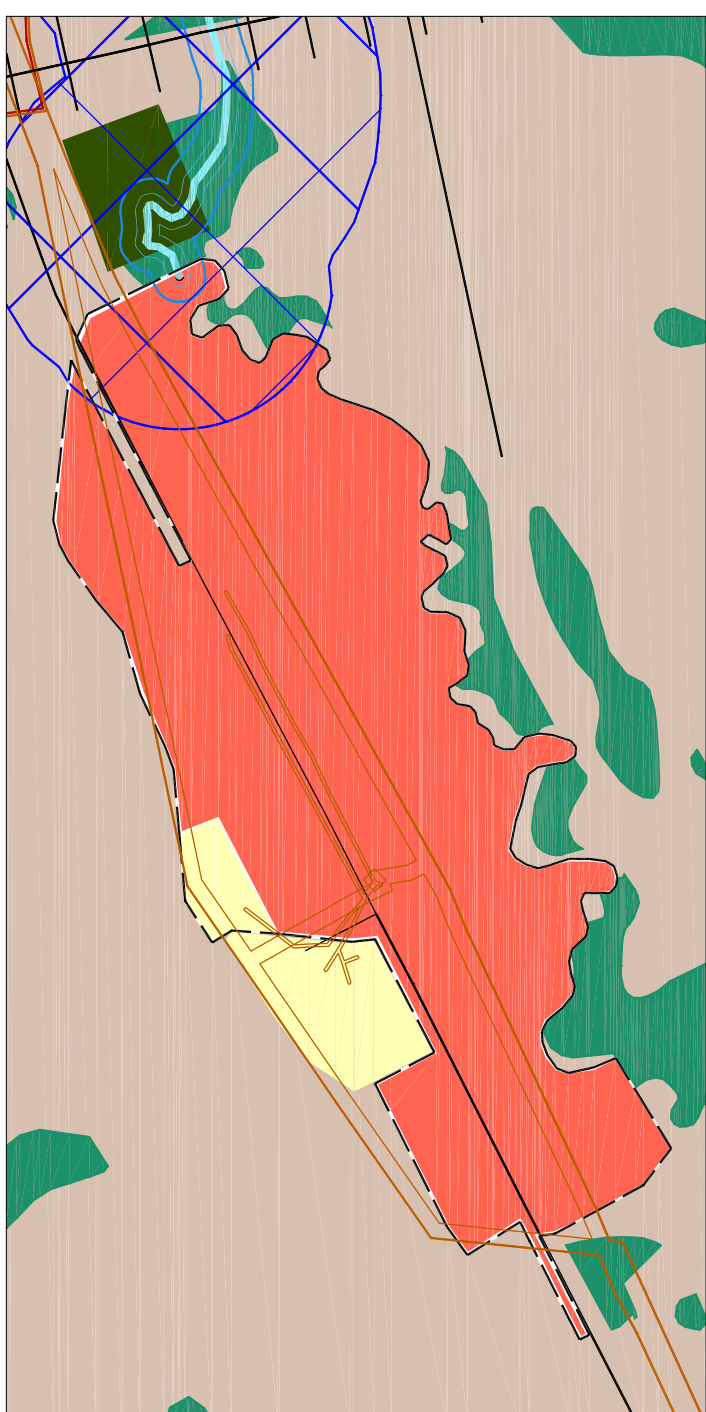

### Условные обозначения

- Границы, линии административно-территориального деления Российской Федерации
- Границы МО "Сергеевское сельское поселение"
  - Существующая граница населенного пункта
  - Проектная граница населенного пункта
- Функциональные зоны
- Жилая зона
  - Общественно-деловая зона
  - Производственная зона
  - Зона инженерной инфраструктуры
  - Зона транспортной инфраструктуры
  - Зона рекреационного назначения
  - Зона кладбища
  - Зона складирования и захоронения отходов
  - Зона сельскохозяйственного использования
  - Зона садово-дачных, огороднических или дачных некоммерческих объединений граждан
  - Производственная зона, зона инженерной и транспортной инфраструктуры
  - Зона лесов
  - Иная зона
  - Зона аэропортов
- Зоны с особыми условиями использования территорий
- Охранная зона инженерных коммуникаций
- Охранная зона линий и сооружений связи
  - Охранная зона стационарного пункта наблюдений за состоянием окружающей природной среды
  - Охранная зона газопроводов и систем газоснабжения
  - Зона санитарной охраны источников водоснабжения и водопроводов питьевого назначения
  - Охранная зона объектов электросетевого хозяйства
- Иные зоны с особыми условиями использования территории
- Территория подтопления и затопления
- Береговые полосы
- Водоохранная зона
  - Прибрежная защитная полоса
  - Береговая полоса
  - Волгозны (речи, озера, пруды)
- Санитарно-защитная зона
- Санитарно-защитная зона предприятий, сооружений и иных объектов
- Существующие объекты местного значения
- Улицы в жилой застройке
  - Мост
- Автомобильные дороги
- Автомобильные дороги регионального или межмуниципального значения
  - Автомобильные дороги местного значения
  - Частные автомобильные дороги

Исходный план МО "Сергеевское сельское поселение"		Исходный план МО "Сергеевское сельское поселение"		Исходный план МО "Сергеевское сельское поселение"	
Имя	Код	Имя	Код	Имя	Код
Имя	Код	Имя	Код	Имя	Код
Имя	Код	Имя	Код	Имя	Код
УТВЕРЖДЕНАЯ ЧАСТЬ					
Имя	Код	Имя	Код	Имя	Код
Имя в государственном реестре					
Имя в государственном реестре					